

Agenzia delle Entrate
CATASTO FABBRICATI
Ufficio Provinciale di
Milano

Dichiarazione protocollo n. MI0283872 del 30/10/2020

Comune di Milano

Via Federico Chopin

civ.

Identificativi Catastali:

Sezione:

Foglio:

Particella:

Subalterno:

Compilata da:

Ferrentino Andrea

Iscritto all'albo:
Geometri


Prov. Milano

Planimetria

Scheda n. 1

Scala 1:200

PIANO SECONDO
H=2.90

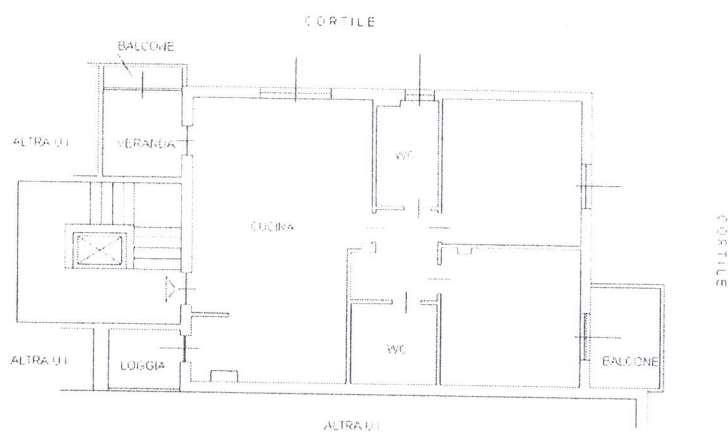

NORD



Ultima planimetria in atti